


Ma - 19

C/ Gomez Ulla

C/ Consolació

Superficie solar resultante
2.632,12 m²

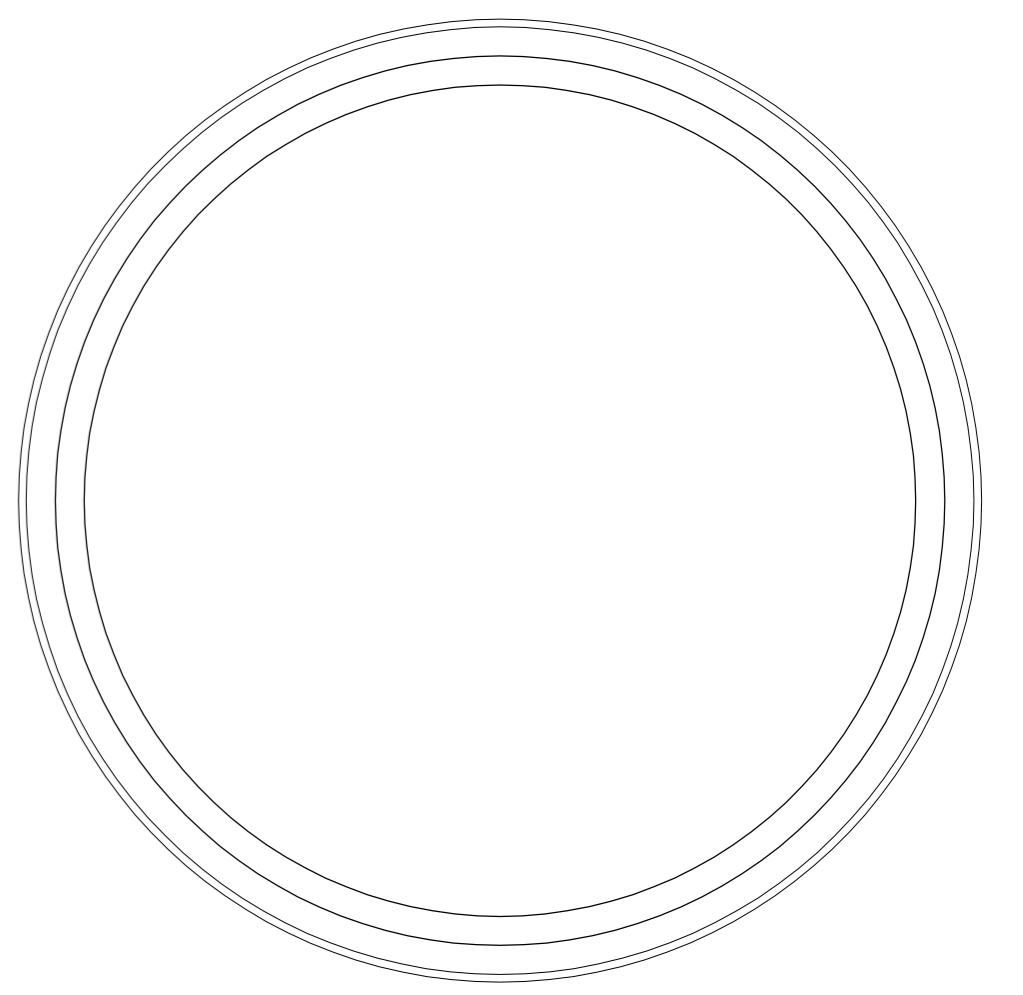

PROPUESTA
ESCALA 1/200

arquitectura MINIMA

0 1 2 5 10 15 20

Registro 19-009	Promotor HIPER BALEAR S.L.	Modificación puntual de las NNSS de Santanyí para la nueva alineación y ordenación del espacio público	Número 08
Escala 1/200	Plano PROPUESTA	Emplazamiento Sector comprendido entre las calles Consolació, Gómez Ulla, y Carretera Ma-19 (SANTANYÍ)	Fecha OCT-2020

MIGUEL POL BARCELO COARB 688094

arquitectura mínima S.L.P. Passeig Antoni Maura, 4 - 1ª Manacor - 871 70 62 62 - info@arquitecturaminima.com