XARXA HIDRANTS

- CLAU DE PAS
- HIDRANT
- CANONADA 45 mm

XARXA REG

- C — ARQUETA COMPTADOR
- XARXA REG PRINCIPAL (Ø40 mm)
- XARXA SECUNDARIA REG GOTEIG (Ø16mm)
- BOCA DE REG

ARQUETA PER A VÀLVULES Ø250mm

Sección Marco y tapa de fundición 0.40x0.30

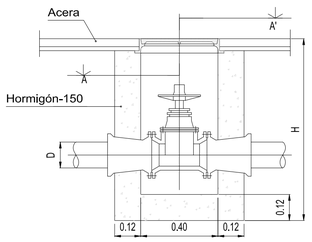

Sección Marco

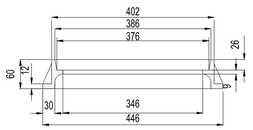

Tapa

Sección

Planta

Cotas en metros

Planta

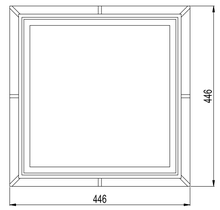

Planta

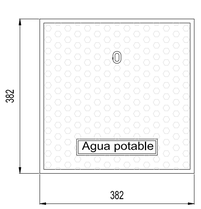

Cotas en milímetros

Fundición de grafito esferoidal.
Normas: UNE-41-300-87,
UNE-36-118-73, EN-124
(Carga de rotura %62. 12-5 T)

ACOMESA ABASTAMENT

HIDRANT D' INCENDIS

Detalle hidrante

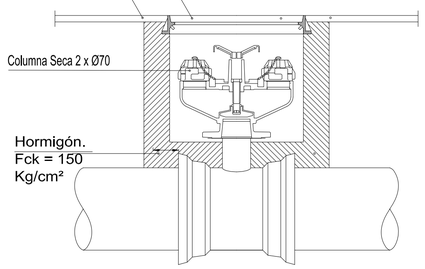

Cotas en milímetros

Planta

Sección

Anclaje cadena

Fundición de grafito esferoidal.
Normas: UNE-41-300-87,
UNE-36-118-73, EN-124
(Carga de rotura %62. 12-5 T)

Cotas en milímetros

Marco

Tapa

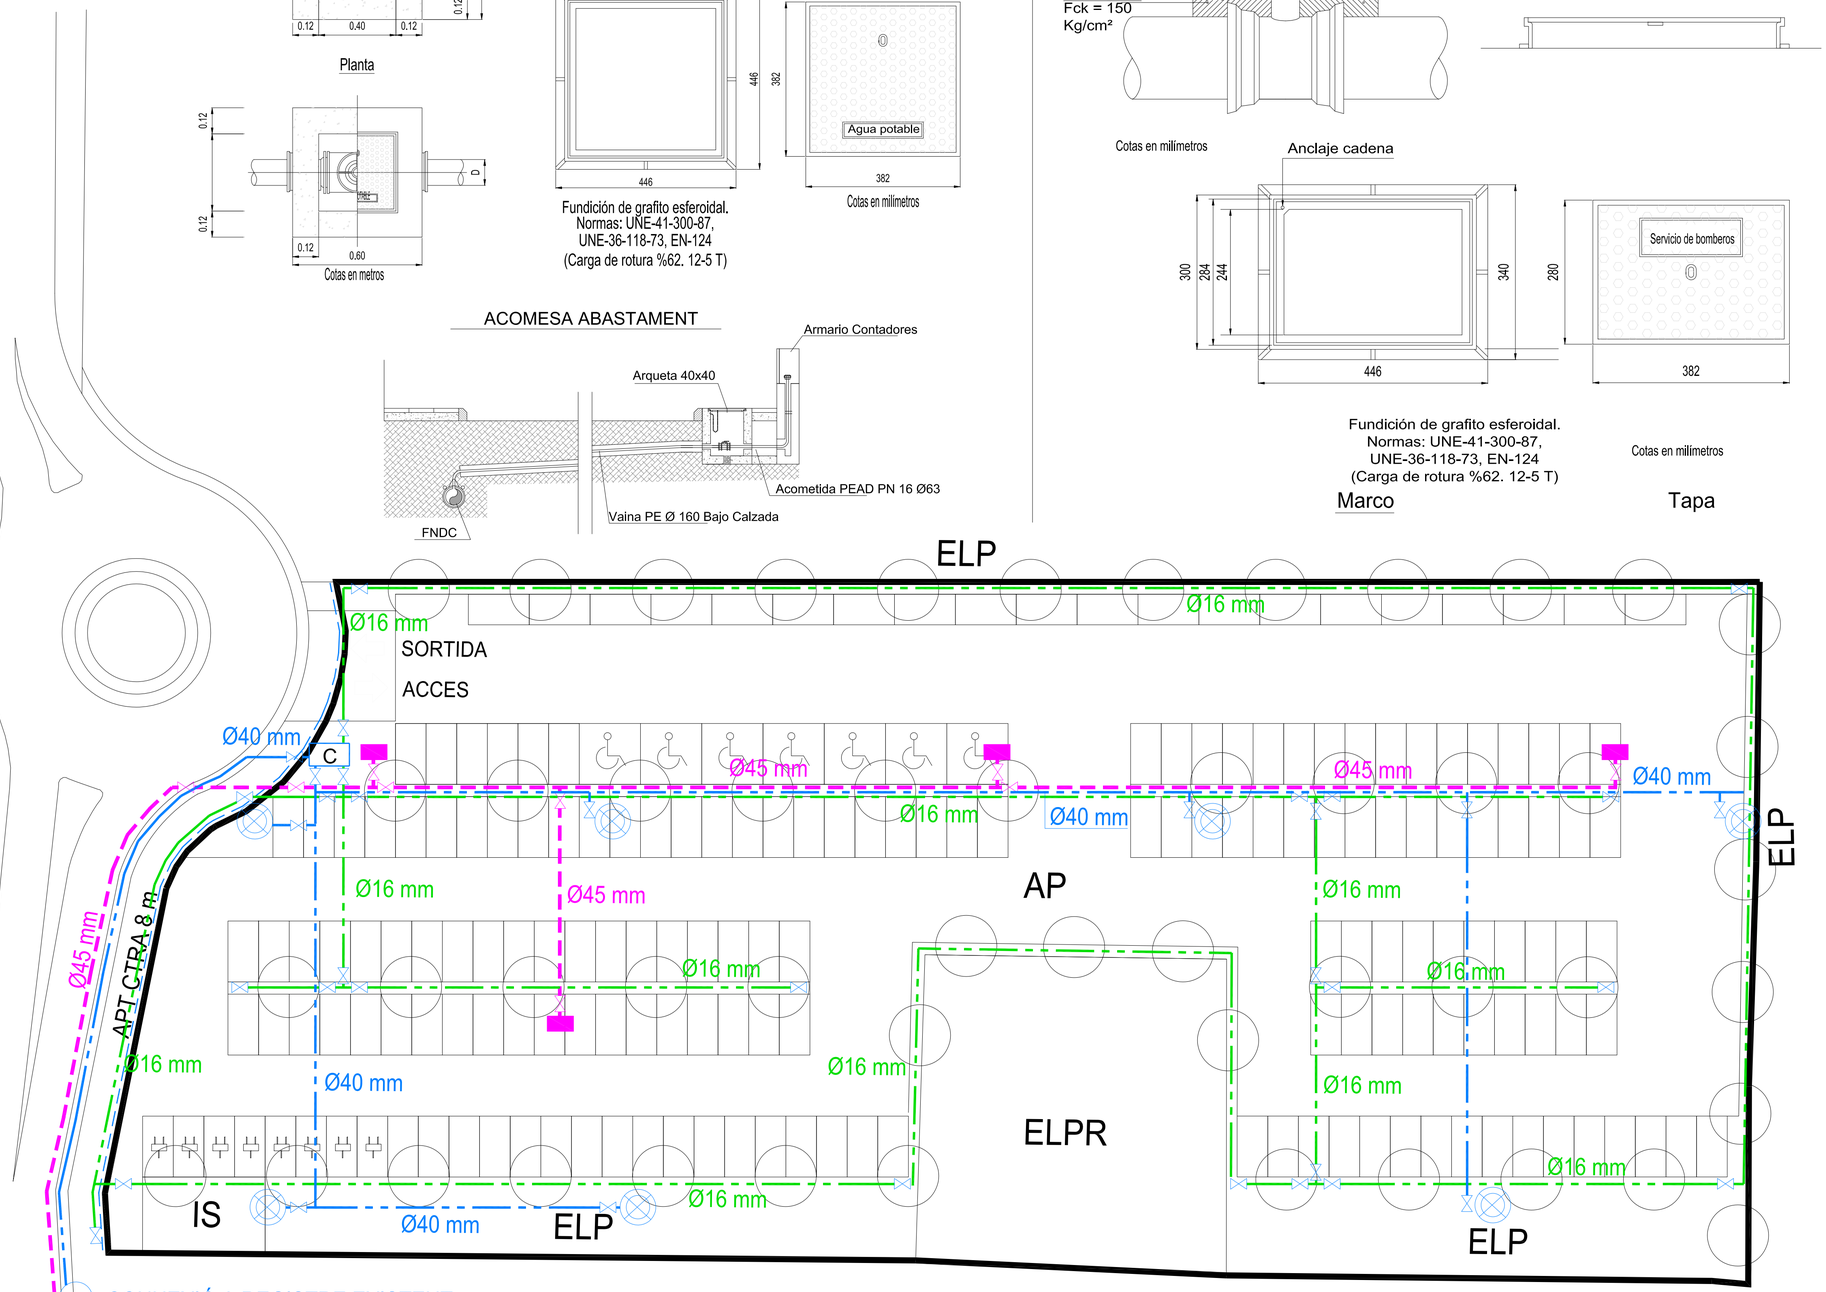

SECCIÓ RASCA AIGUA POTABLE

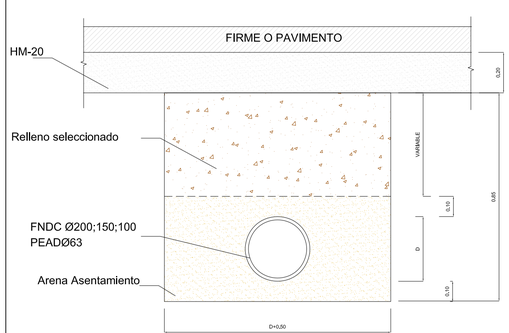

AJUNTAMENT DE SANTANYI	CALA LLOMBARDS MODIFICACIÓ PUNTUAL 92 DE LES NS	MODIFICACIÓ RELATIVA A LA CLASSIFICACIÓ D'UN SECTOR URBANITZABLE DIRECTAMENT ORDENAT D'APARCAMENTS, ESPAIS LLIURES, INFRAESTRUCTURES PÚBLIQUES I ESPAI LLIURE PRIVAT A CALA LLOMBARDS	Data: MARÇ 2022	AP-DEFINITIVA	L'equip redactor: Antonio Ramis Ramos, Arqto. Jose M. Mayol Comas, Arqto.	Escala: 1/250	PLÀNOL D'ORDENACIÓ XARXA REG/HIDRANTS	ORD-09