



SECCION LONGITUDINAL CALLE SIN NOMBRE

ESCALA 1:200

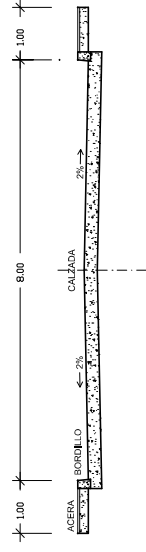


SECCION TRANSVERSAL CALLE SIN NOMBRE (B-B')

ESCALA 1:50

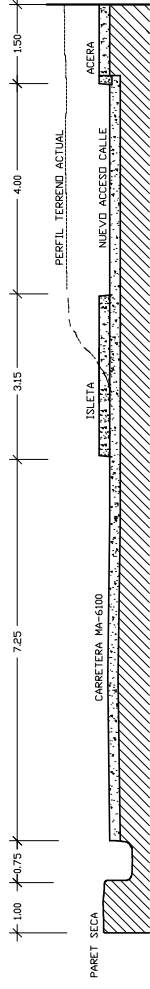

SECCION TRANSVERSAL CARRERA-LLOBARDS (A-A')

ESCALA 1:50

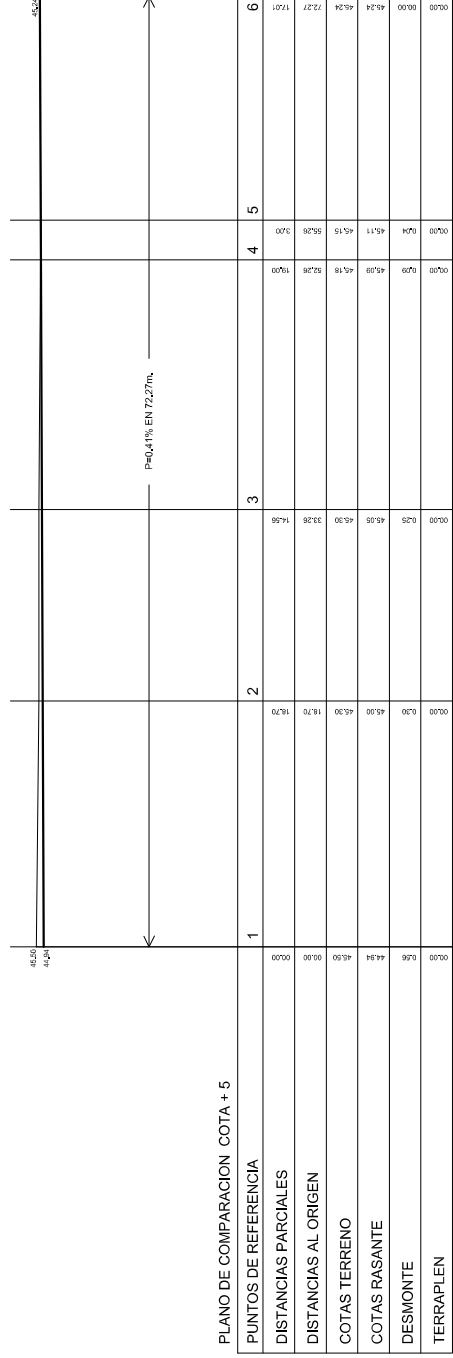

SECCION LONGITUDINAL PROLONGACION CARRER LLOBARDS

ESCALA 1:200

ESTUDIO DE DETALLE DE ALINEACIONES Y RASANTES 'S'ESTACIÓ'	ESCALA 1:50 1:200	PLANO Nº 3/3
EMPLAZAMIENTO SANTANYI	AMENJAL COVES JAUME 7 L'ARBUSTEIG	
ARQUITECTE JAUME AMENJAL COVES		
PROMOTOR DIVJDC 2020, S.L.		EL PROMOTOR
FECHA 10-21	EXPEDIENTE 02021	SECCIONES NUEVOS VIALES