


Àmbit objecte de la contractació

 Espai compartit amb Menjador 1

Menjador 2: 188,15 m²

Zona cambres de bany: 83,93 m²

Zona cuina i instal·lacions complementàries: 291,00 m²

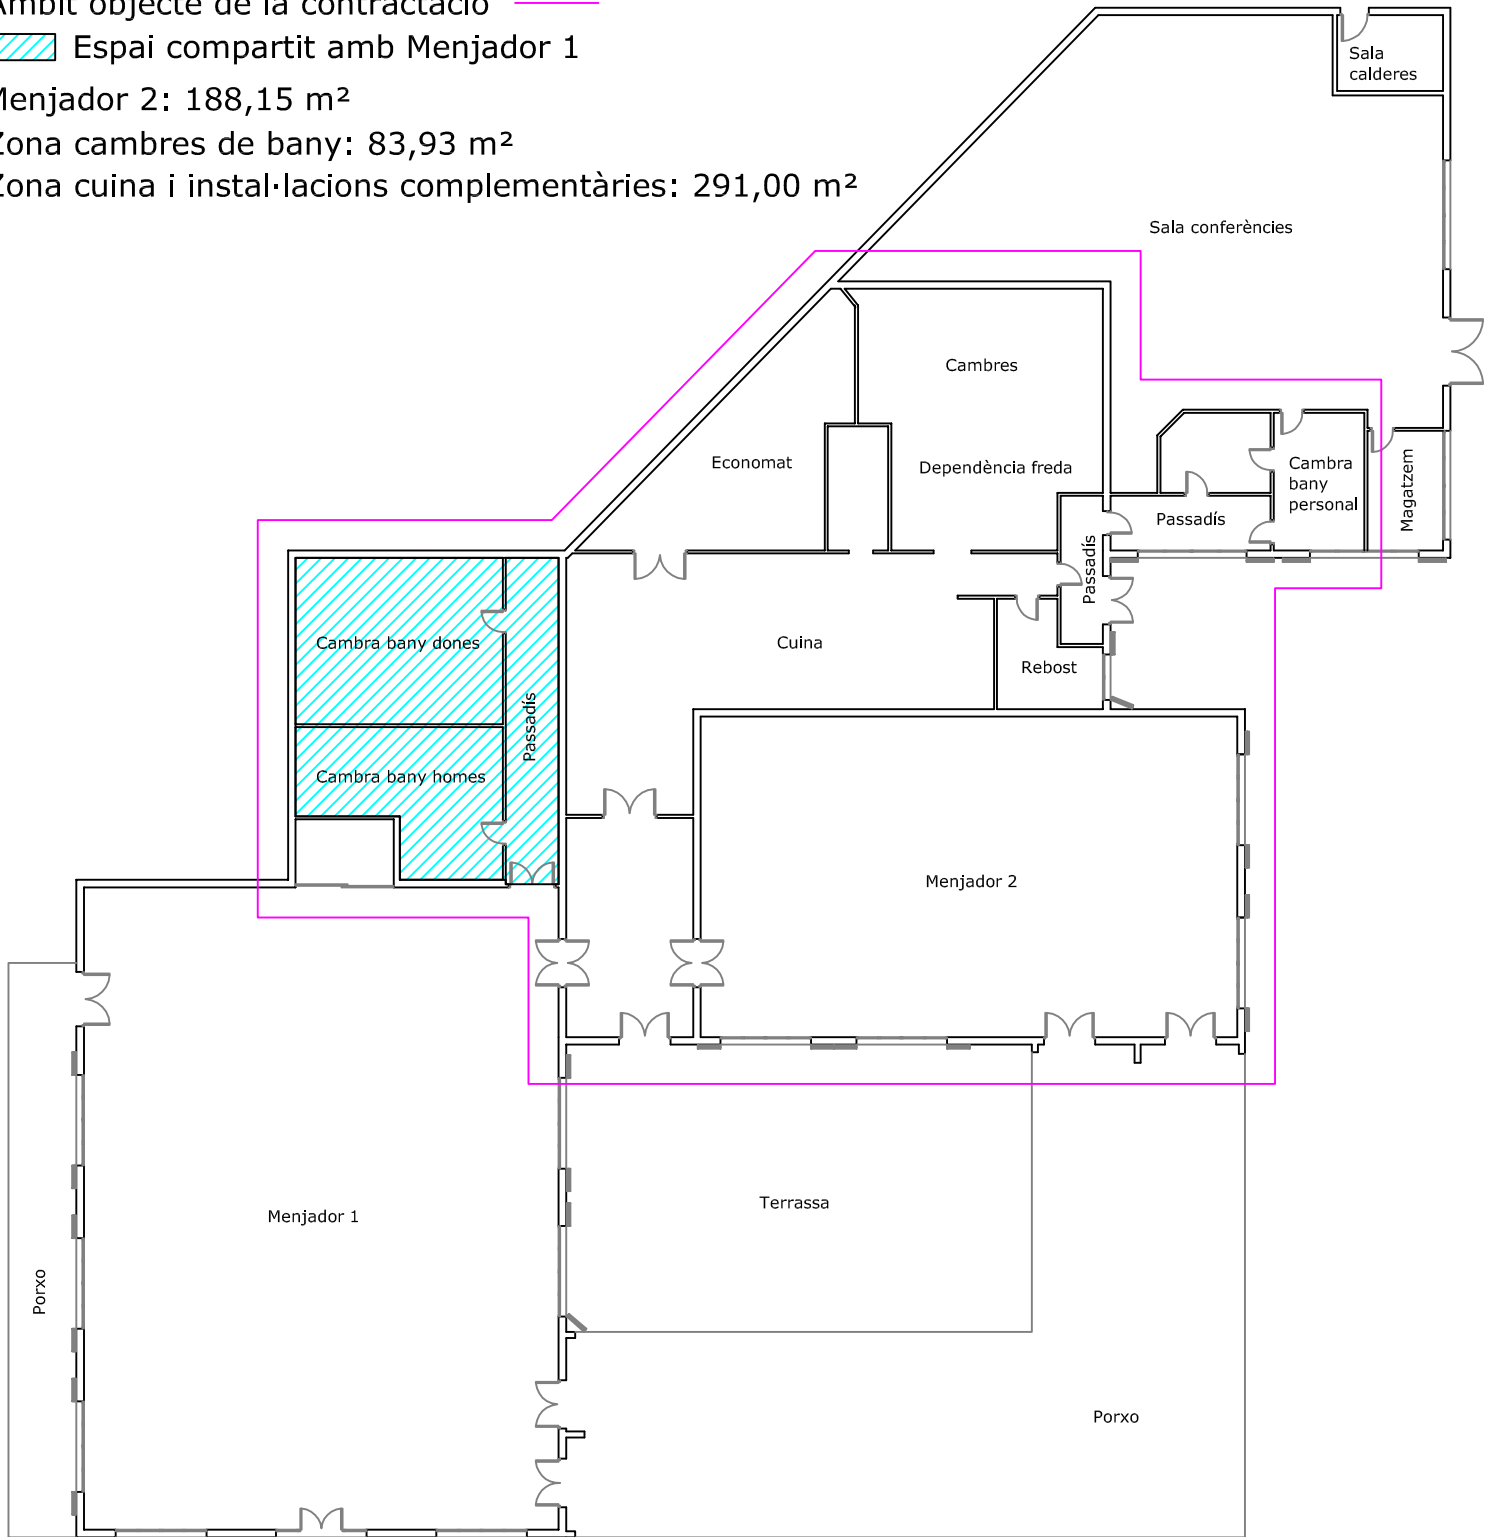

Local "Sa Residència"

C/ Bernat Vidal i Tomàs, 72

Santanyí

Escala 1/250

Març 2013