ARBRE

AP. MOVILITAT REDUÏDA

AP. ELECTRIC

APARCAMENT

ELPR ESPAI LLIURE PRIVAT

AP APARCAMENT PÚBLIC

ELP ESPAIS LLIURES PÚBLICS

EG-ELP/V SISTEMA GENERAL D'ESPAIS LLIURES PÚBLICS I VIARI

IS INSTAL.LACIONS I SERVEIS

APT CARRETERES - 8 m

LIMIT ÀMBIT SUDO

Aquesta franja vegetal, en tot cas, serà a base d'especies autòctones i baix requeriment hidric

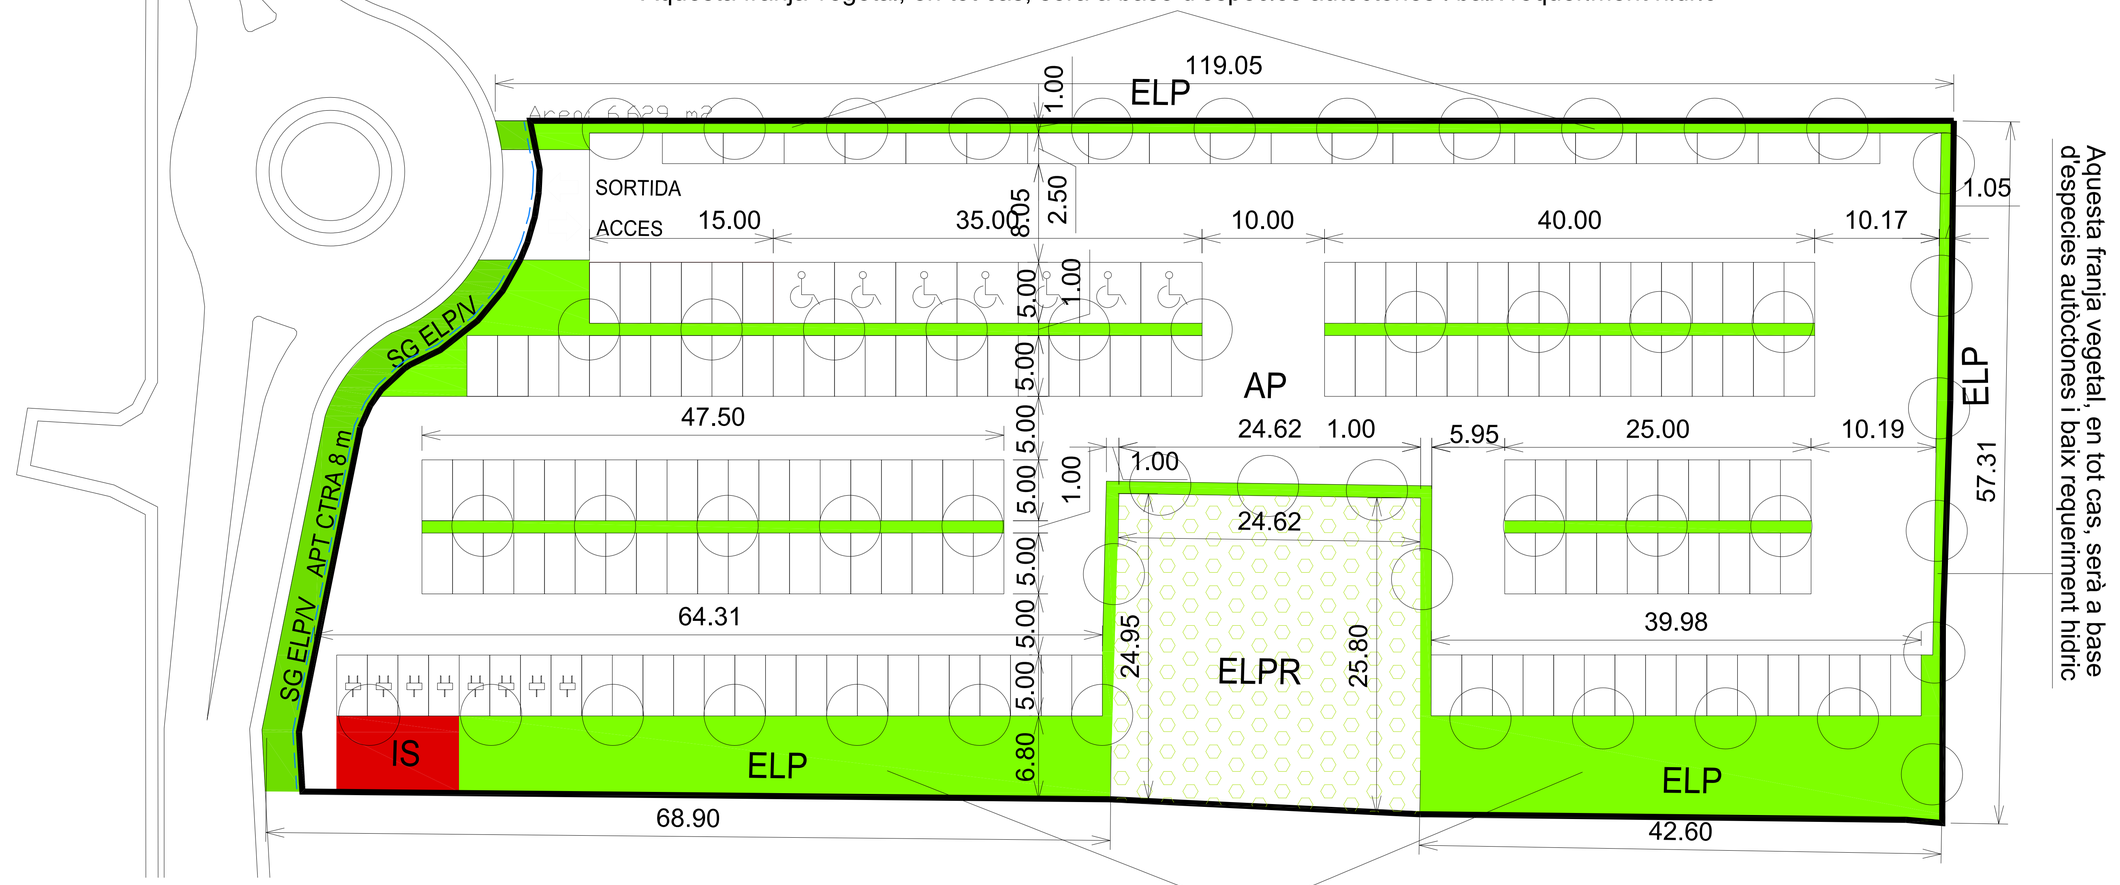

AJUNTAMENT DE SANTANYI	CALA LLOMBARDS MODIFICACIÓ PUNTUAL 92 DE LES NS	MODIFICACIÓ RELATIVA A LA CLASSIFICACIÓ D'UN SECTOR URBANITZABLE DIRECTAMENT ORDENAT D'APARCAMENTS, ESPAIS LLIURES, INFRAESTRUCTURES PÚBLIQUES I ESPAI LLIURE PRIVAT A CALA LLOMBARDS	Data: MARÇ 2022	AP-DEFINITIVA	L'equip redactor: Antonio Ramis Ramos, Arqto. Jose M. Mayol Comas, Arqto.	Escala: 1/250	PLÀNOL D'ORDENACIÓ ORDENACIÓ DE L'APARCAMENT (SUDO-01 CLL)	ORD-04